PROJEKT ZAGOSPODAROWANIA TERENU skala 1:500

ARKUSZ NR 1 z 2

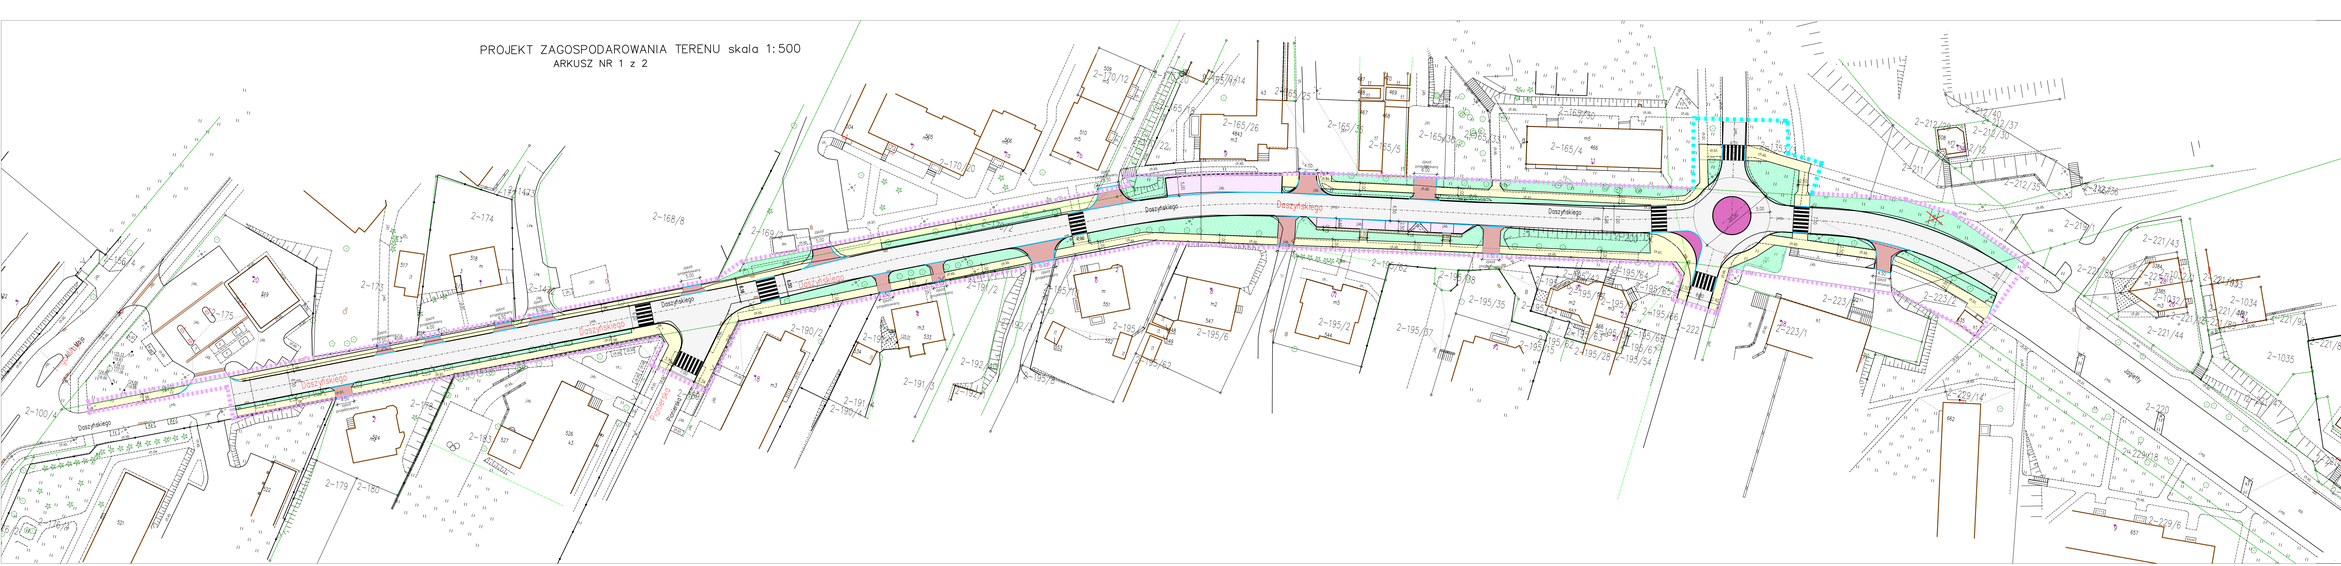
Dzaszyńskiego
Dzaszyńskiego
Dzaszyńskiego