


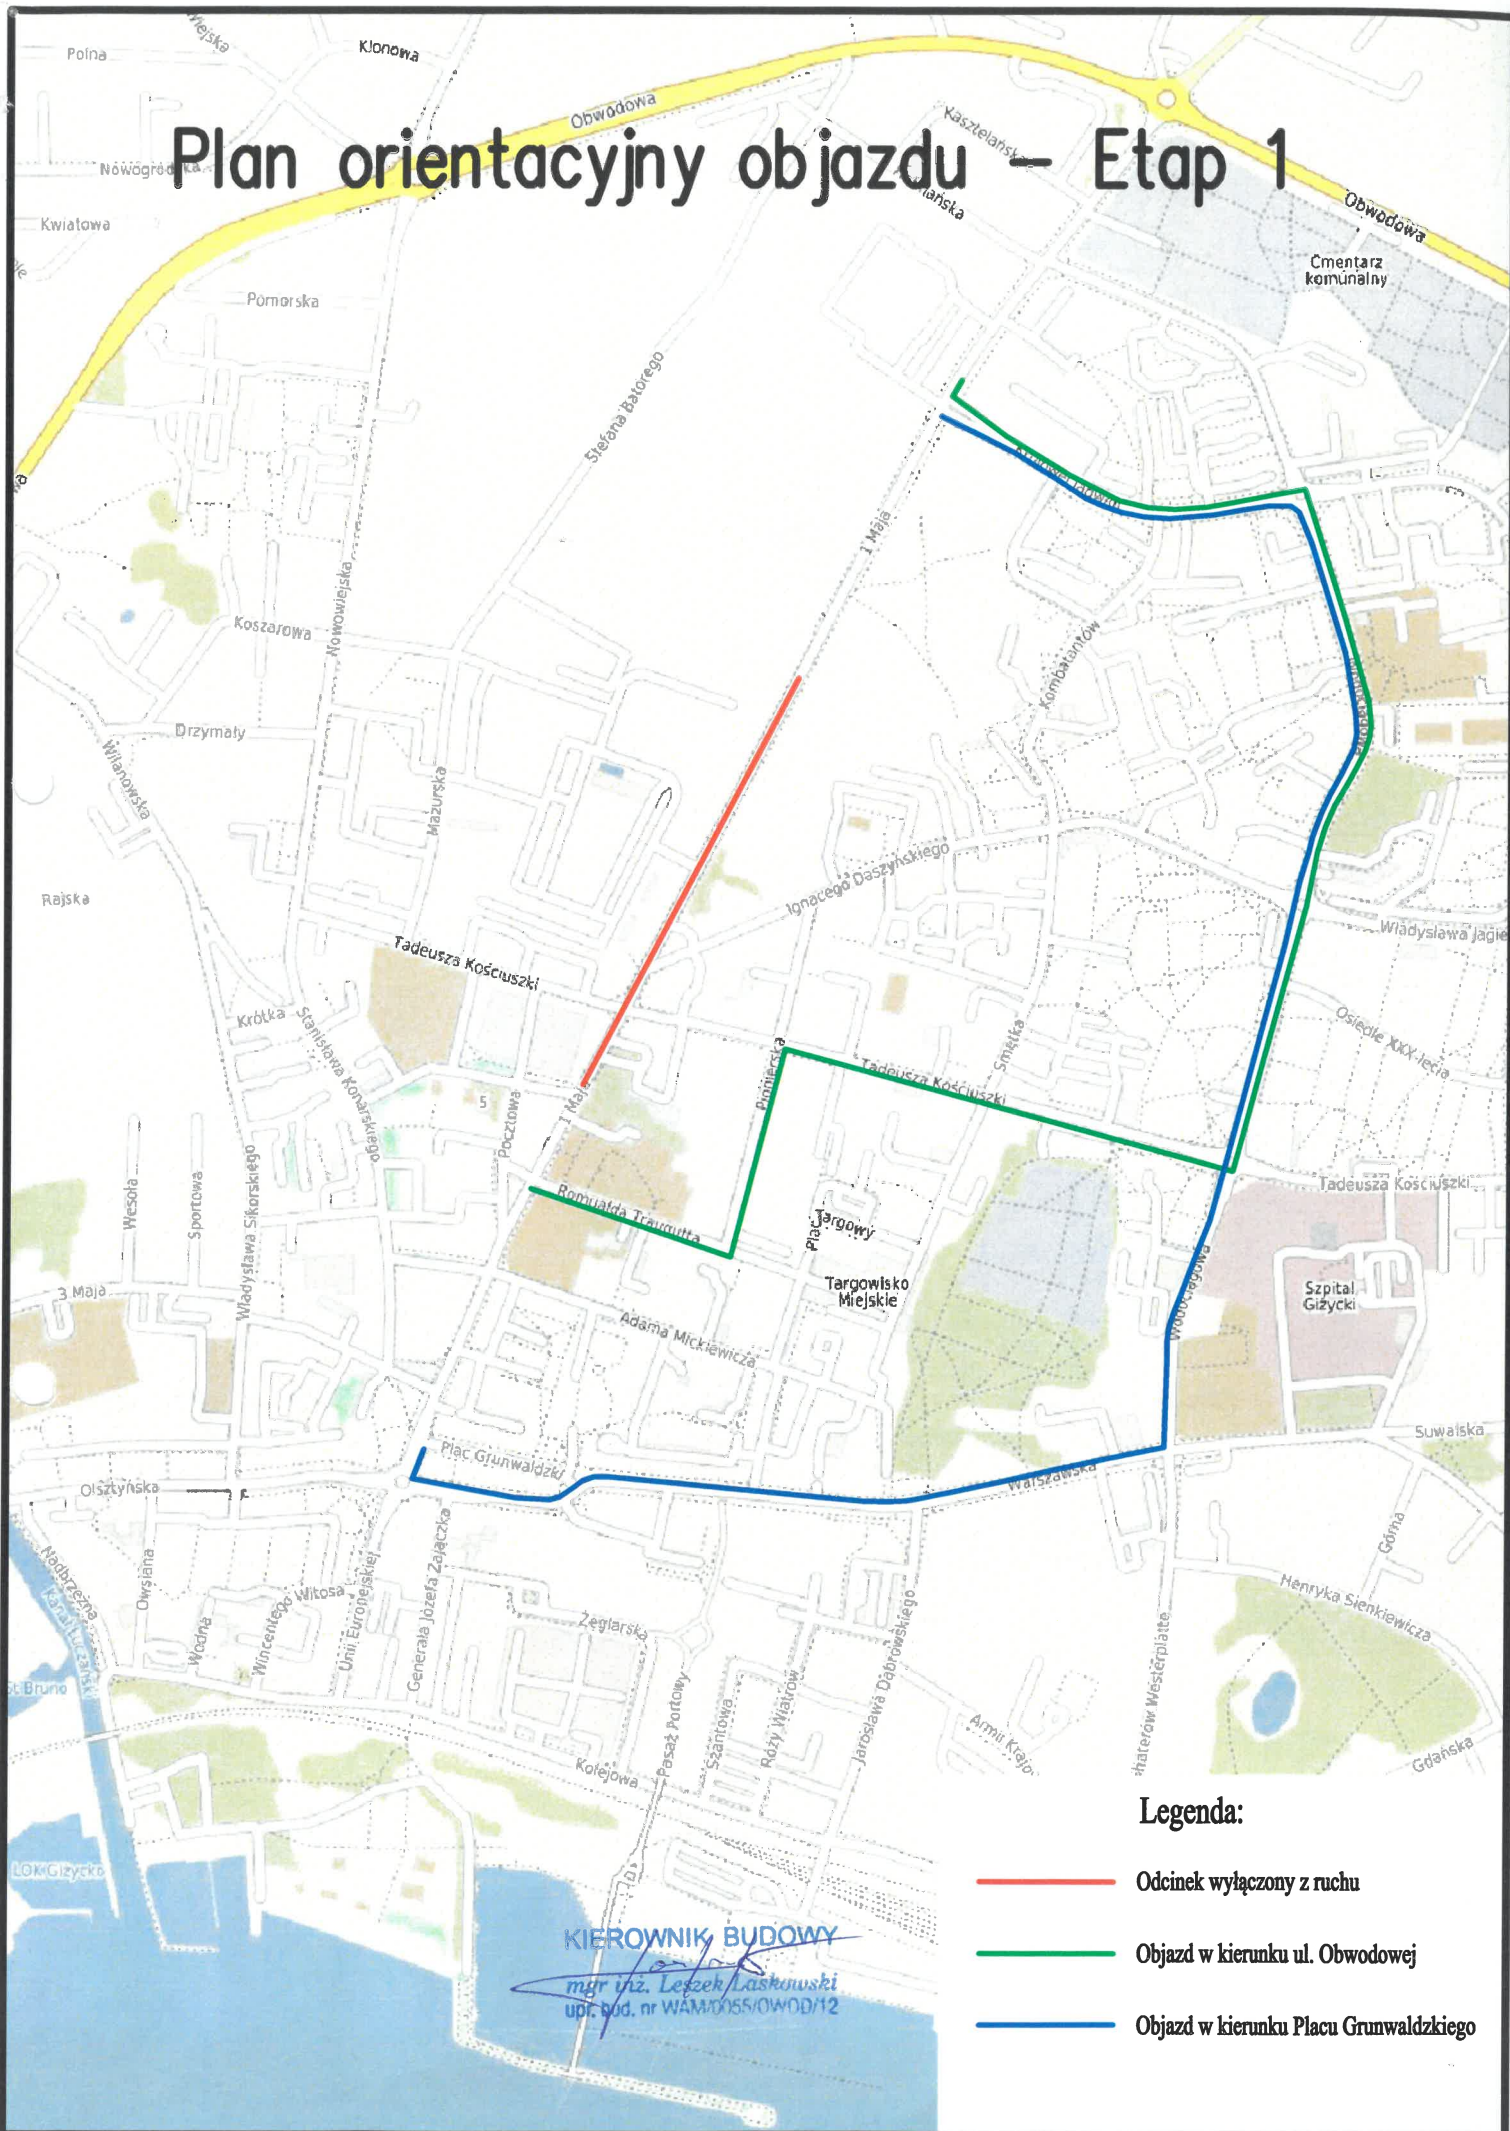


Plan orientacyjny objazdu – Etap 1



Legenda:

-  Odcinek wyłączony z ruchu
-  Objazd w kierunku ul. Obwodowej
-  Objazd w kierunku Placu Grunwaldzkiego

KIEROWNIK BUDOWY
mgr inż. Leżek Laskowski
upr. bud. nr WAM/055/O/WOD/12