


# Plan orientacyjny objazdu do msc. Świdry

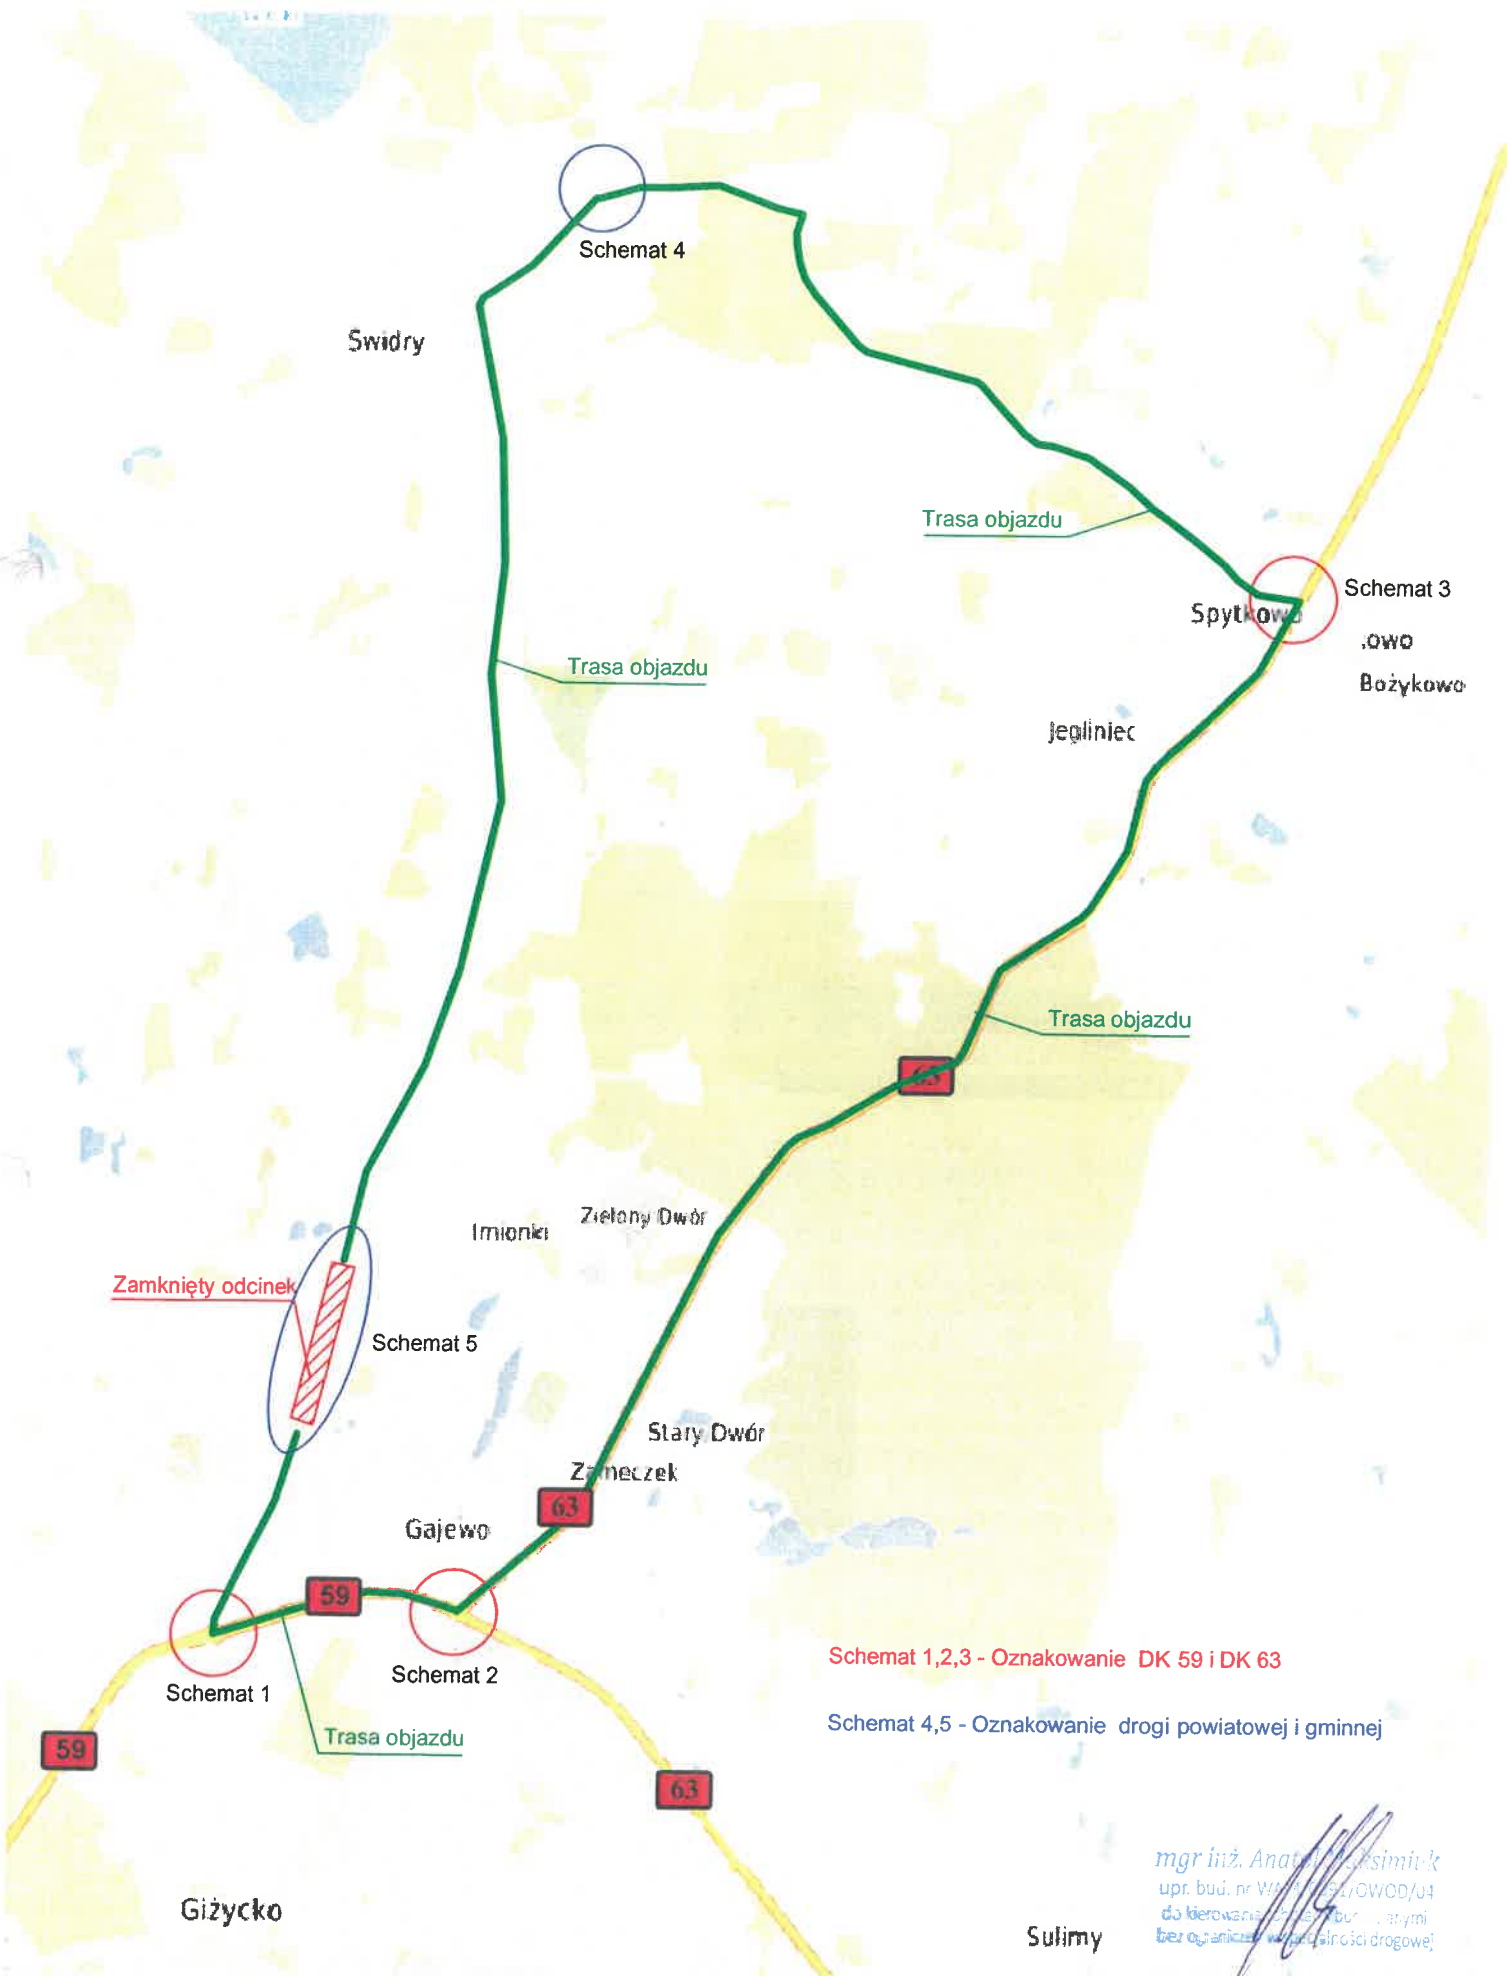

Schemat 1,2,3 - Oznakowanie DK 59 i DK 63

Schemat 4,5 - Oznakowanie drogi powiatowej i gminnej

mgr inż. Aneta Aleksimik  
upr. bud. nr W0000001/OW00/04  
do kierowania pracami budowlanymi  
bez ograniczeń w zakresie drogowym

Sulimy